


JELMAGYARÁZAT		BP. XVII. KER. SZÁRAZHEGY UTCA MELLETTI TERÜLET		
-----	tervezett belterület határ	TERÜLETFELHASZNÁLÁSI ÉS TELEKALKITÁSI JAVASLAT		
.....	tervezett övezet határ	Vezető tervező: Marthi Zsuzsa		
MG-MF	meglévő kertövezet	TT1 13-1041/01		Ellenőrizte: Marthi Zsuzsa
VE	védelmi erőterület	Tervező: Kövesi Andrea		Törzs szám: 231/04
L4	új kertövezet	M megbízó: Bp. Főváros XVII. kerületi Önkormányzat		
L4	kertvárosias lakóterület	Képviselei: Dr. Hoffman Attila polgármester Dr. Horváthné Tóth Judit főépítész		
I	intézményi terület	Generál tervező PÓRTA TERV Várostervezési és Építészeti Tervező Iroda Kft. Budapest 1126 Kléh István u. 8/b T:214 02 31 Fax:226 06 56 portaterv@axelero.hu		
Z	zöldterület	Lépték: M=1:2.500		Rajzszám: T-2
-----	belterületbe vonással és kertövezet módosítással érintett terület határa	Dátum: 2005.04.19.		
-----	tervezési terület határa	<small>Alatti alaprajzok (térképalkotás) a tervdokumentációhoz a jogszabályok szerinti szabványok alapján készülték. A tervek a Pórtaterv Kft. tulajdonát képezik.</small>		



JELMAGYARÁZAT		BP. XVII. KER. SZÁRZHEGY UTCA MELLETTI TERÜLET		
	telek területe	BEÉPÍTÉSI, ZÖLDFELÜLETI ÉS KÖZLEKEDÉSI JAVASLAT		
	családiház			
	sorház	Vezető tervező: Marthi Zsuzsa	Megbízó: Bp. Főváros XVII. kerületi Önkormányzat	Ellenőrizte: Marthi Zsuzsa
	zöldfelület	TT1 13-1041/01	Képviselői: Dr. Hoffman Attila polgármester Dr. Horváthné Tóth Judit főépítész	Törzs szám: 231/04
	járda, gyalogút	Tervező: Kövesi Andrea		
	út pálya	Generál tervező PORTA TERV Városrendezési és Építészeti Tervező Iroda Kft. Budapest 1126 Kléhfalván u. 8/b T: 214 02 31 Fax: 225 06 56 portaterv@axelero.hu	Lépték: M=1:2.500	
	tervezési terület határa		Dátum: 2005.04.08.	Rajzszám: T-3

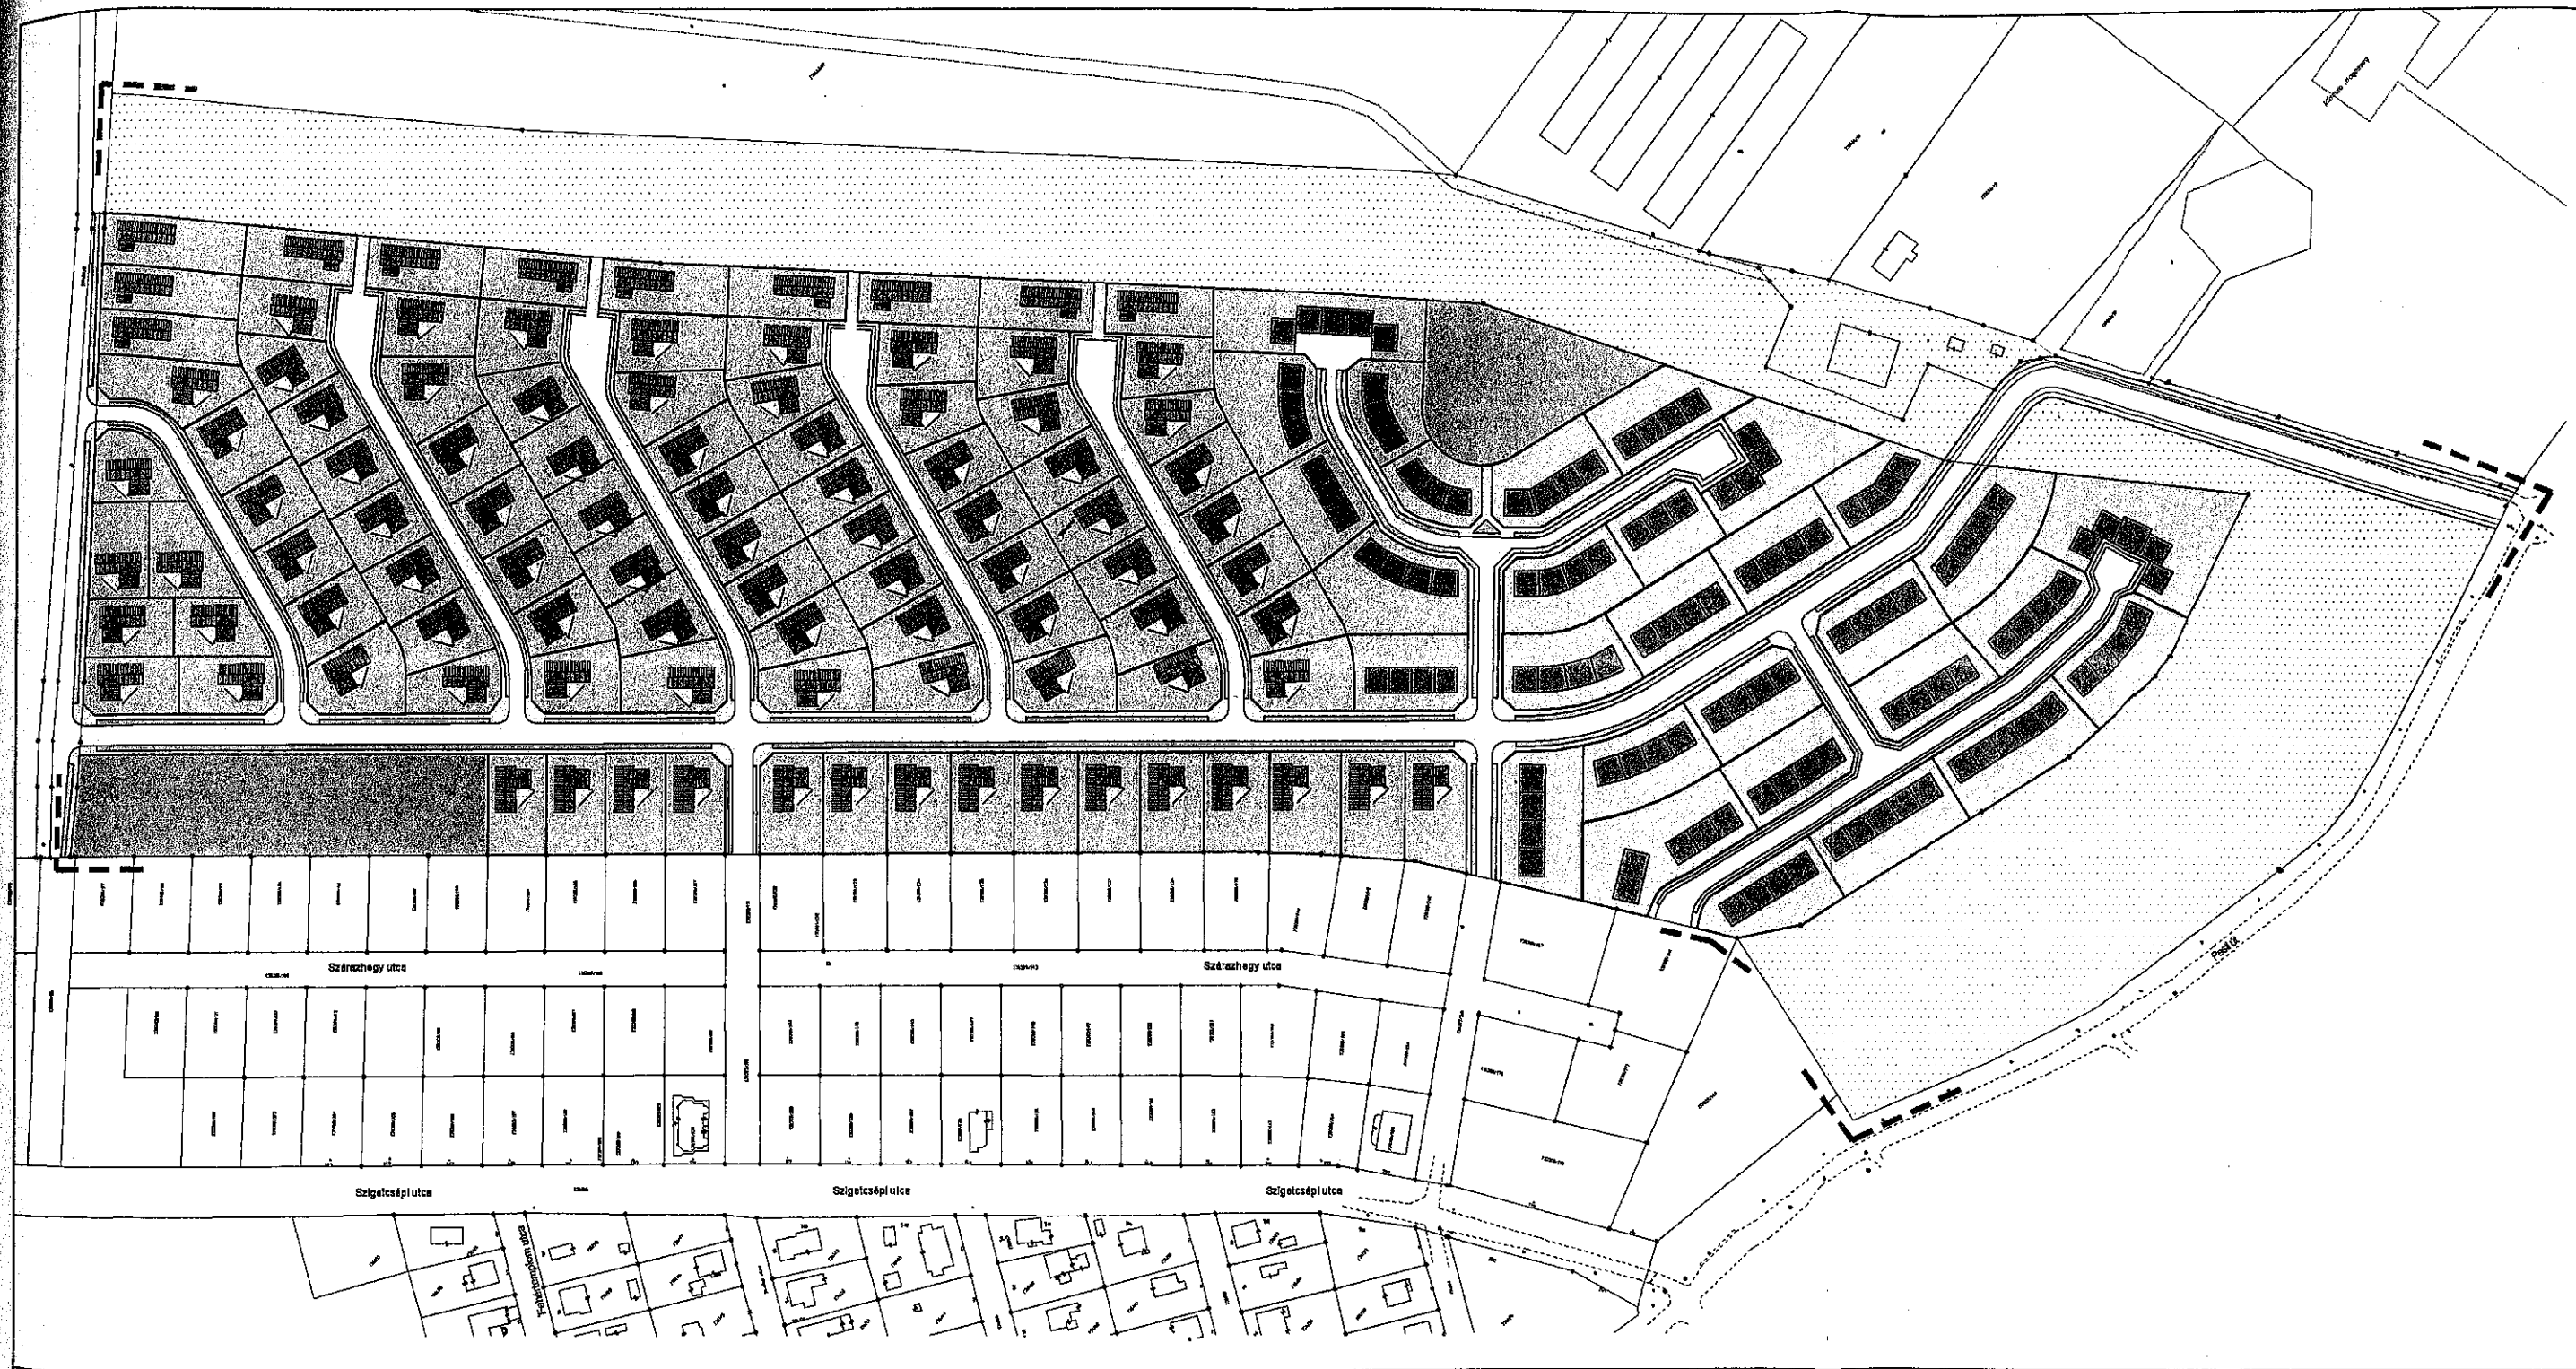

Budapest Főváros XVII. kerület
Alpolgármestere

A 299/2005/08/03. számú, „Javaslat a Bp. XVII. kerület 138659/2 hrsz-ú út (ún. Gyümölcsös dűlő u.) –Szárzhegy u. – Pesti úti véderdő – 138660/39 hrsz-ú ingatlan által határolt 138660/40 hrsz-ú telek belterületbe vonásához és a Fővárosi Szabályozási Keretterv módosításához készített hatástanulmány valamint a Kerületi Szabályozási Terv programja elfogadására” tárgyú előterjesztés módosítása

Tisztelt Képviselő-testület!

A Terület - és Városfejlesztési Bizottság 2005. augusztus 15-i ülésén elhangzott vélemények alapján a Közlekedési javaslat módosításra kerül oly módon, hogy a tervezési terület „főutcája” nem a Peregi úthoz, hanem a Szigetcsép utcához fog csatlakozni a Gyümölcsös dűlő utcán keresztül.


Módosítás

Az előterjesztés szövegben a „Szabályozási Program” fejezet cím, „Közlekedési javaslat „alcím alatti szövegben „A tervezett lakóterület fő utcája a jelenlegi és a távlati főút hálózathoz ad kapcsolatot. Ez az utca északi irányban a Peregi úthoz tud majd csatlakozni és ezen keresztül a Péceli úthoz teremti meg az összeköttetést ” szöveg és az „Övezetátsorolás hatásai” fejezet cím „Közlekedési szempontból” alcím alatti szövegben az „Ez az utca északi irányban a Peregi úthoz tud majd csatlakozni, és a Peregi úton keresztül a Péceli úthoz teremtheti meg az összeköttetést.” szöveg törlésre kerül, s helyükbe az alábbi szöveg lép:
„A tervezési terület „főutcája” a Szigetcsép utcához fog csatlakozni a Gyümölcsös dűlő utcán keresztül.

A módosított javaslatot az előterjesztéshez mellékelem és kérem ezt tárgyalási alapnak tekinteni.

Budapest, 2005-08.18

Melléklet: 1. Távlati hálózati kapcsolatok tervlapja

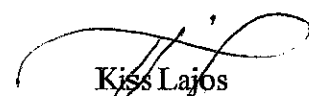
Kiss Lajos
alpolgármester

Távlati hálózati kapcsolatok

